


Abschnitt 1 - Ende 03/2019 - 09/2019

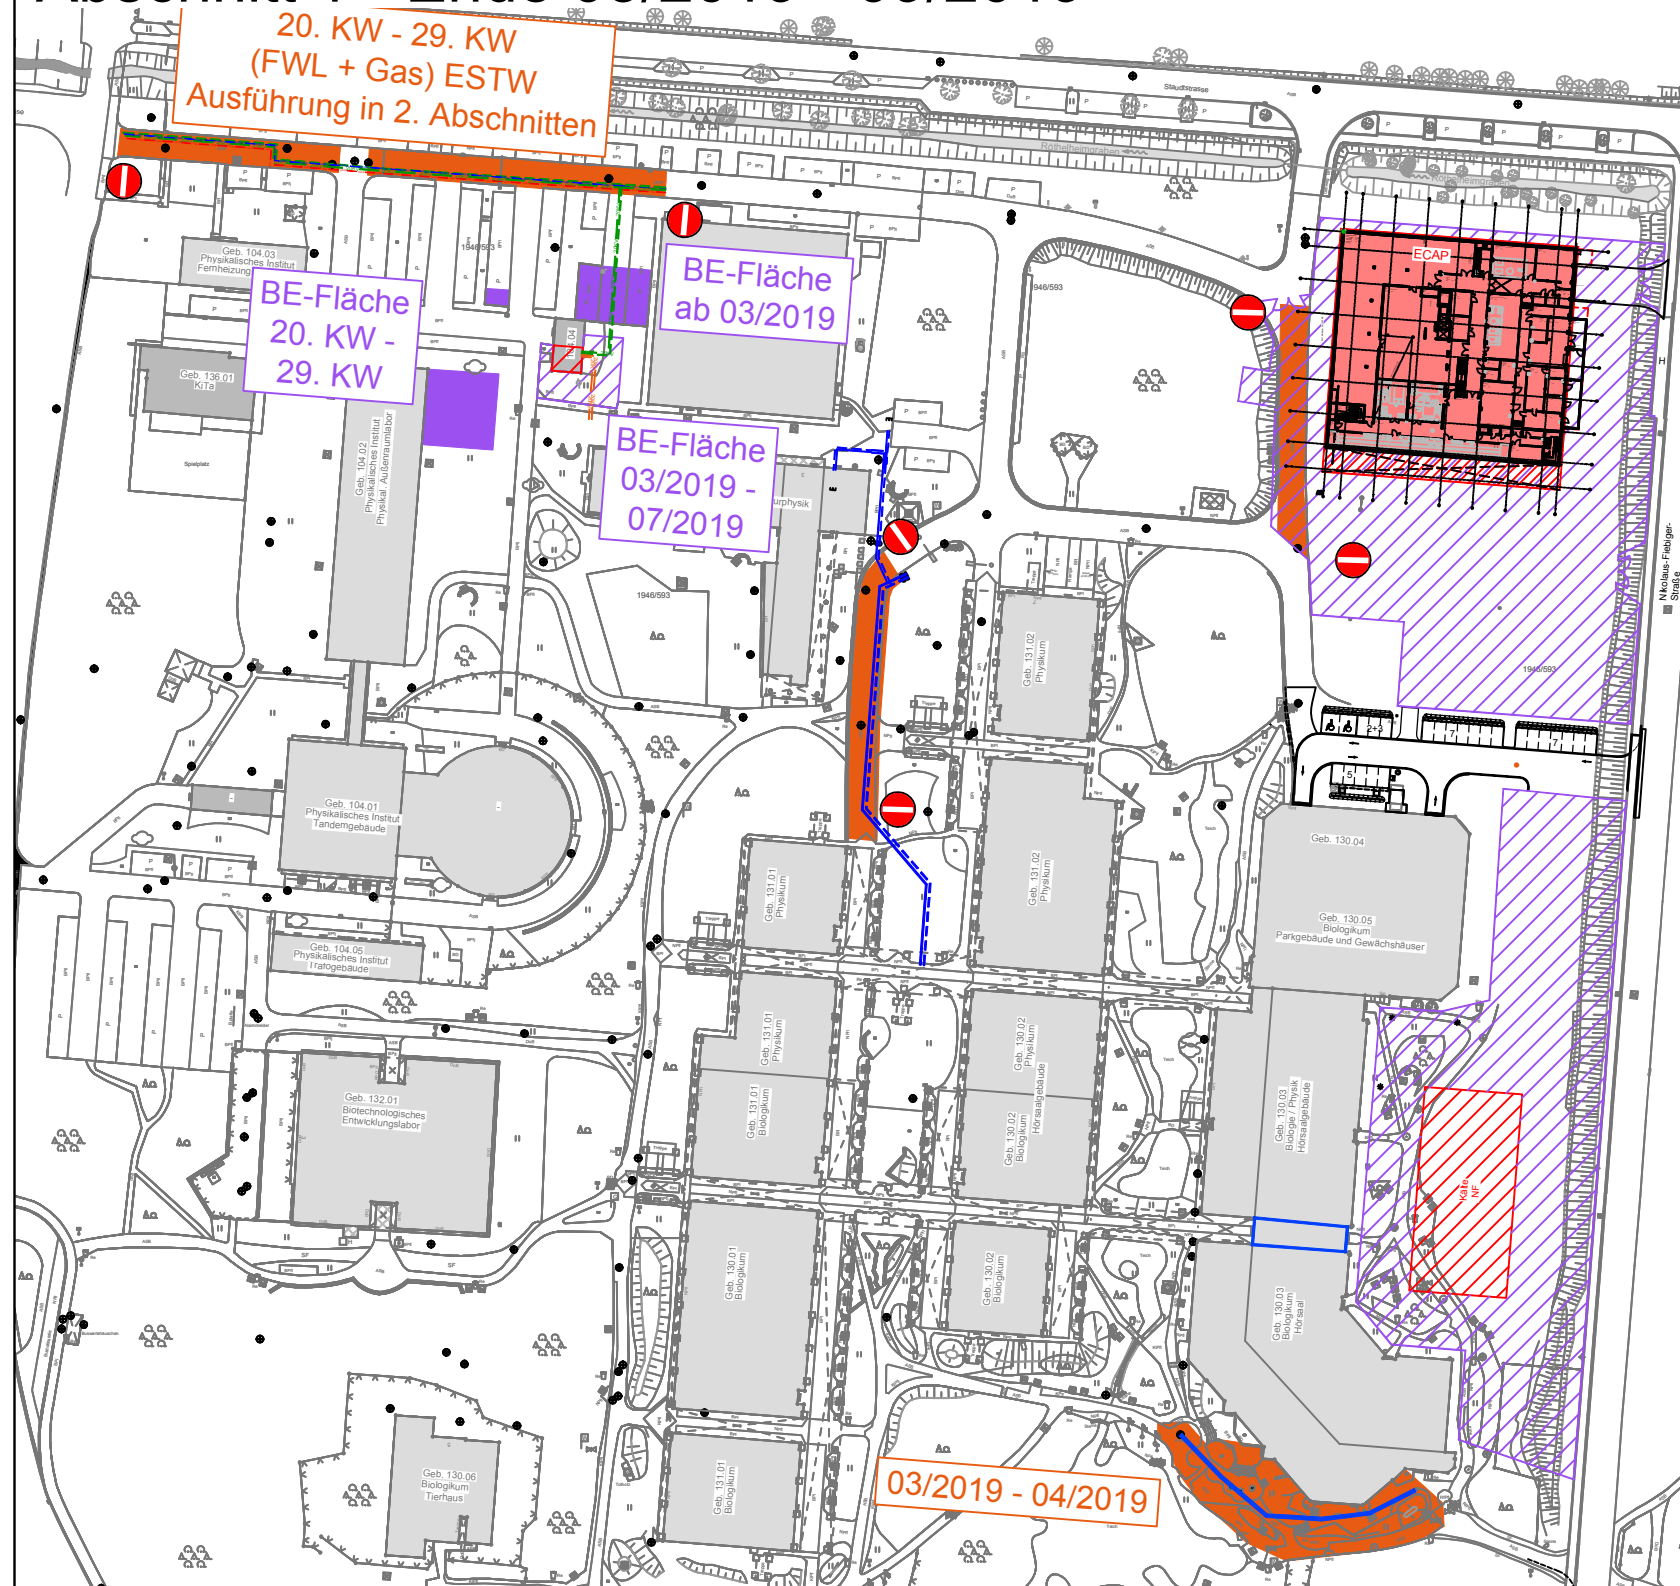

- Sperrungen bestehen über den gesamten Zeitraum (sofern nicht gesondert angegeben)
- Vollsperrung Straße westlich ECAP (wegen BE-Fläche ECAP)
- Vollsperrung FW-Zufahrt westl. Physikum (Kälteleitung NF; TIG Kälte NF VE 541)
- temporäre Vollsperrung Zufahrt und Erwin-Rommel Straße 20 KW bis 29 KW (Verlegung FWL + Gasleitung ESTW), Ausführung in 2. Abschnitten
- Roh- und Ausbaurbeiten Gebäude 104.04
- BE-Fläche westl. MZG für Kälte NF (TIG - Kälte NF VE541)
- Rohbau ECAP - Vollsperrung Zufahrtswege westl. ECAP
- Rohbau Kältezentrale (AB Bayer)
- Rohbau "neuer" Installationsgang 130.03 (AB Bayer)
- Regenwasserleitung südlich 130.03, Sperrung der Fußwege - 03-04/2019
- BE-Fläche Kältezentrale und Parkplätze ECAP
- Rohbau Geb. 104.04, BE- Fläche 03/2019 - 07/2019
- BE- Fläche östlich Geb. 104.02 von 20. KW - 29. KW

	TIG Ingenieure GmbH & Co.KG 90478 Nürnberg, Regensburger Str. 215 Tel.: 0911-998523-0 97337 Dettelbach, Neuseser Str. 3 Tel.: 09324-99933	NÜRNBERG, 19.03.2019 
	STAATLICHES BAUAMT ERLANGEN-NÜRNBERG FORSCHUNGSBAU - ECAP LABORATORY ERSCHLIESSUNG NATURWISSENSCHAFTLICHE FAKULTÄT	

Projektphasenplan
Phase 1